

MAPA DO CELÓW PROJEKTOWYCH

Nr ewidencji zgłoszenia	GN6642.1553.2026
Miejscowość	POR Orosko
Jednostka ewidencyjna	H3004_2
Identyfikator nazwa	Orosko
Identyfikator nazwa	H3004_2.0008
Identyfikator nazwa	POR Orosko
Skala mapy	1:500
Układ współrzędnych	PL-2000
Wysokość	PL-EVRF-2007-M

Granice obszaru, który był przedmiotem aktualizacji

Dane podmiotu:
 EMB Ewa Błaska
 26-502 Jastrzęb, GĄSAWY RZĄDOWE 47
 26-502 Jastrzęb
 tel. 609 096 642
 Reg. 14351355 NIP 7901931083

Dane wykonawcy:
 mgr inż. PIOTR KASZEWSKI
 GŁÓWNY INŻYNIER PROJEKTOWY
 Nr uprawnień: 204592

Główny Rząd, dnia 05.05.2026 r.


Opiszenie i informacje o skutkach gruntowych mających wpływ na zagospodarowanie gruntów	brak skuteczności gruntowej
Wskazanie planu zagospodarowania przestrzennego Uchwała Rady Gminy Orosko nr 100/2012 z dnia 28.06.2012	

Współrzędne linii zabudowy

Linia rozgraniczająca teren o różnym przeznaczeniu	
Teren zabudowy mieszkaniowej	MN
Teren dróg dojazdowych	KD-D
Teren zabudowy usługowej	U
Teren zielony użytkowej	ZN

Jestem świadomy odpowiedzialności karnej za złożenie fałszywego oświadczenia
 Identyfikator zgłoszenia: GN6642.1553.2026
 Organ prowadzący PZGK: Starosta Szydłowski
 Wykonawca: EMB Ewa Błaska 26-502 Jastrzęb, Główny Rząd 47
 Kierownik prac: Piotr Kaszewski, nr uprawnień 204592
 Pozytywny protokół weryfikacji nr GN6642.1553.2026_2 z dnia 30.06.2026 r.

Załącznik do uchwały Nr/...../2026
 Rady Gminy w Orosku
 z dnia 7 sierpnia 2026 r.

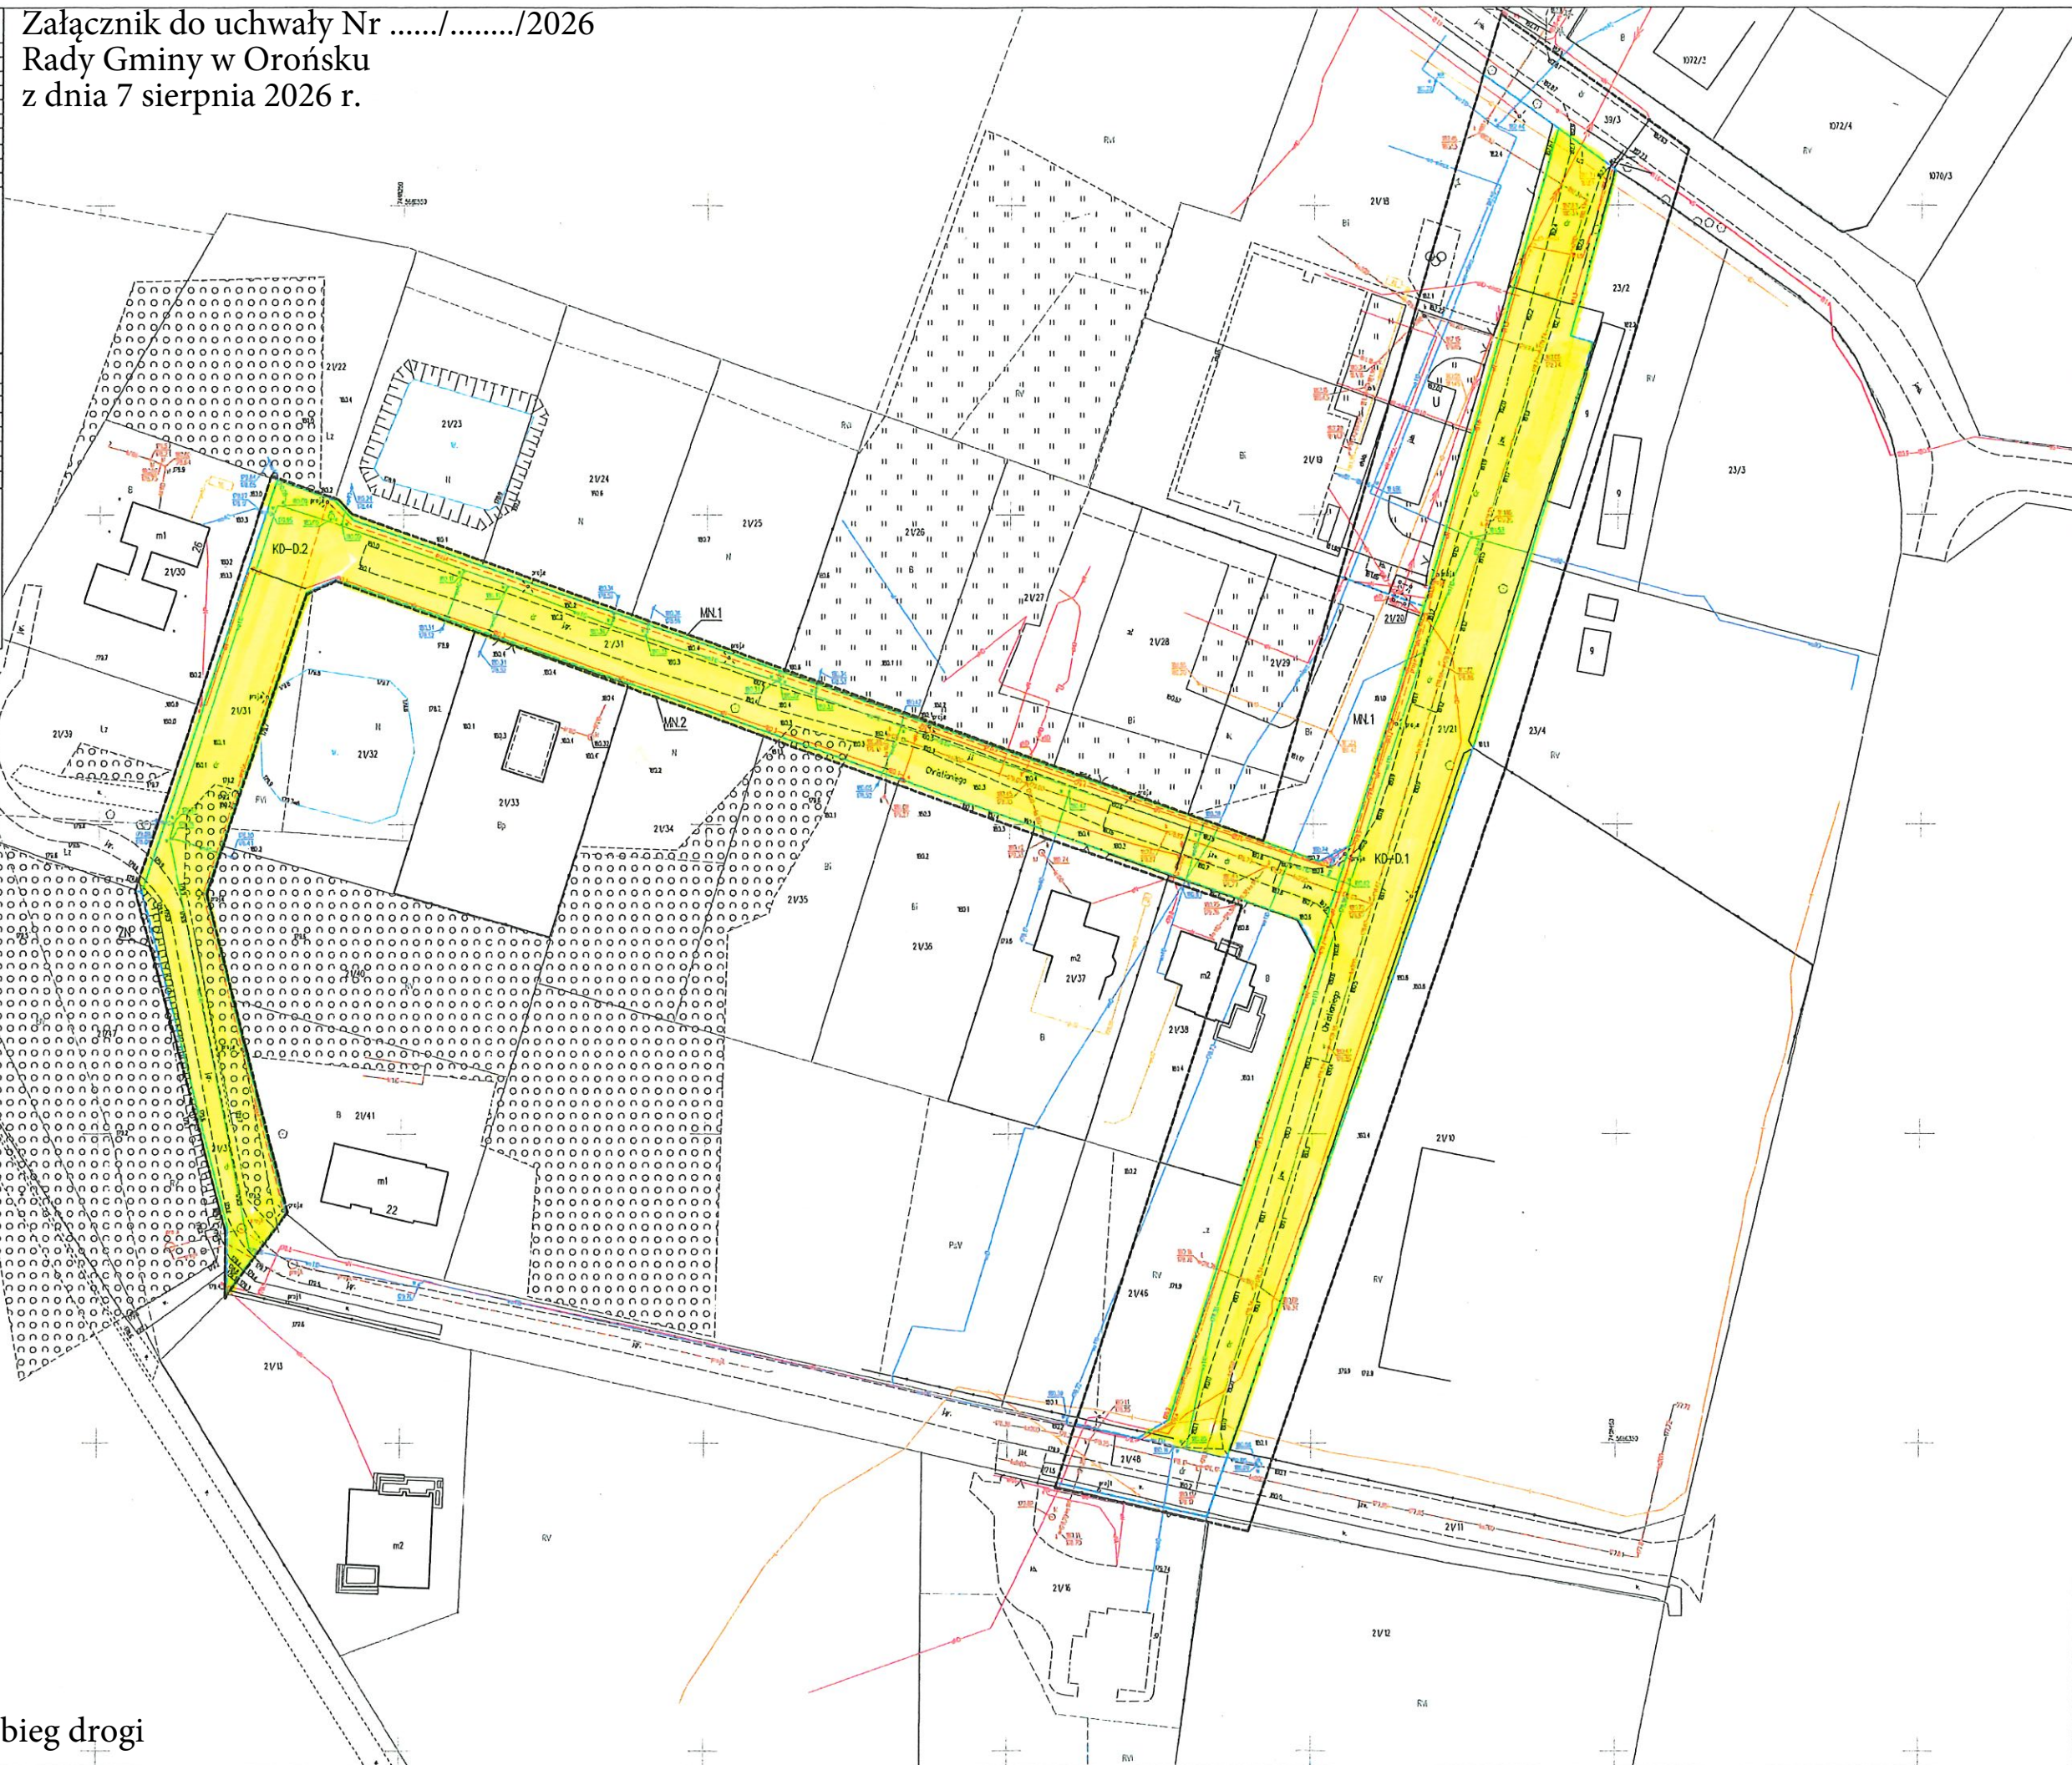

 - położenie i przebieg drogi